



Oggetto: C48-23 procedura aperta telematica sopra soglia comunitaria, ai sensi dell'art. 60 del D. Lgs. 50/2016 e ss.mm.ii., per la fornitura, installazione e messa in funzione di **attrezzature scientifiche ad alto contenuto tecnologico** a valere sulla Missione 4 Componente 2 (M4C2) del Piano Nazionale di Ripresa e Resilienza (PNRR) finanziato dall'Unione Europea "NEXT GENERATION EU", per un importo complessivo pari a **€ 1.505.860,00 +IVA, suddivisa in 4 lotti**:

Lotto 1: fornitura, installazione e messa in funzione di **Sistema di deposizione integrato in camera a guanti per evaporazione termica e deposizione con fascio elettronico** - Importo a base di gara soggetto a ribasso **€ 492.000,00 +IVA** (di cui **€ 3.000,00 +IVA** quali costi stimati della manodopera), **CIG: 9864750938** - CUP: I53C21000420006 - CUI: F80019600925202300046.

Lotto 2: fornitura, installazione e messa in funzione di una **Camera Pulita** - Importo dell'appalto **€ 248.850,00 +IVA** (di cui **€ 11.000,00 +IVA** quali costi stimati della manodopera e **€ 3.450,00 +IVA** quali oneri della sicurezza non soggetti a ribasso). L'importo a base di gara soggetto a ribasso è pari **€ 245.400,00 +IVA, CIG: 98647991AA** - CUP: I53C21000420006 - CUI: F80019600925202300047.


Lotto 3: fornitura, installazione, messa in funzione e manutenzione di un **sistema radar doppler in banda x con doppia polarizzazione** - Importo dell'appalto **€ 340.010,00 +IVA** (di cui **€ 6.000,00 +IVA** quali costi stimati della manodopera e **€ 6.410,00 +IVA** quali oneri della sicurezza non soggetti a ribasso). L'importo a base di gara soggetto a ribasso è pari **€ 333.600,00 +IVA, CIG: 98648202FE** - CUP: I53C22000800006 - CUI: F80019600925202300040

Lotto 4: fornitura, installazione e messa in funzione di un **sistema di spettroscopia ultraveloce** - Importo a base di gara soggetto a ribasso **€ 425.000,00 +IVA** (di cui **€ 3.000,00 +IVA** quali costi stimati della manodopera), **CIG: 9864842525** - CUP: F53C22000770007 - CUI: F80019600925202300062.

Allegati 1.1, 1.2 e 1.3


Lotto 2

Allegato 1.1. Piano terra Blocco B (dipartimento di fisica)

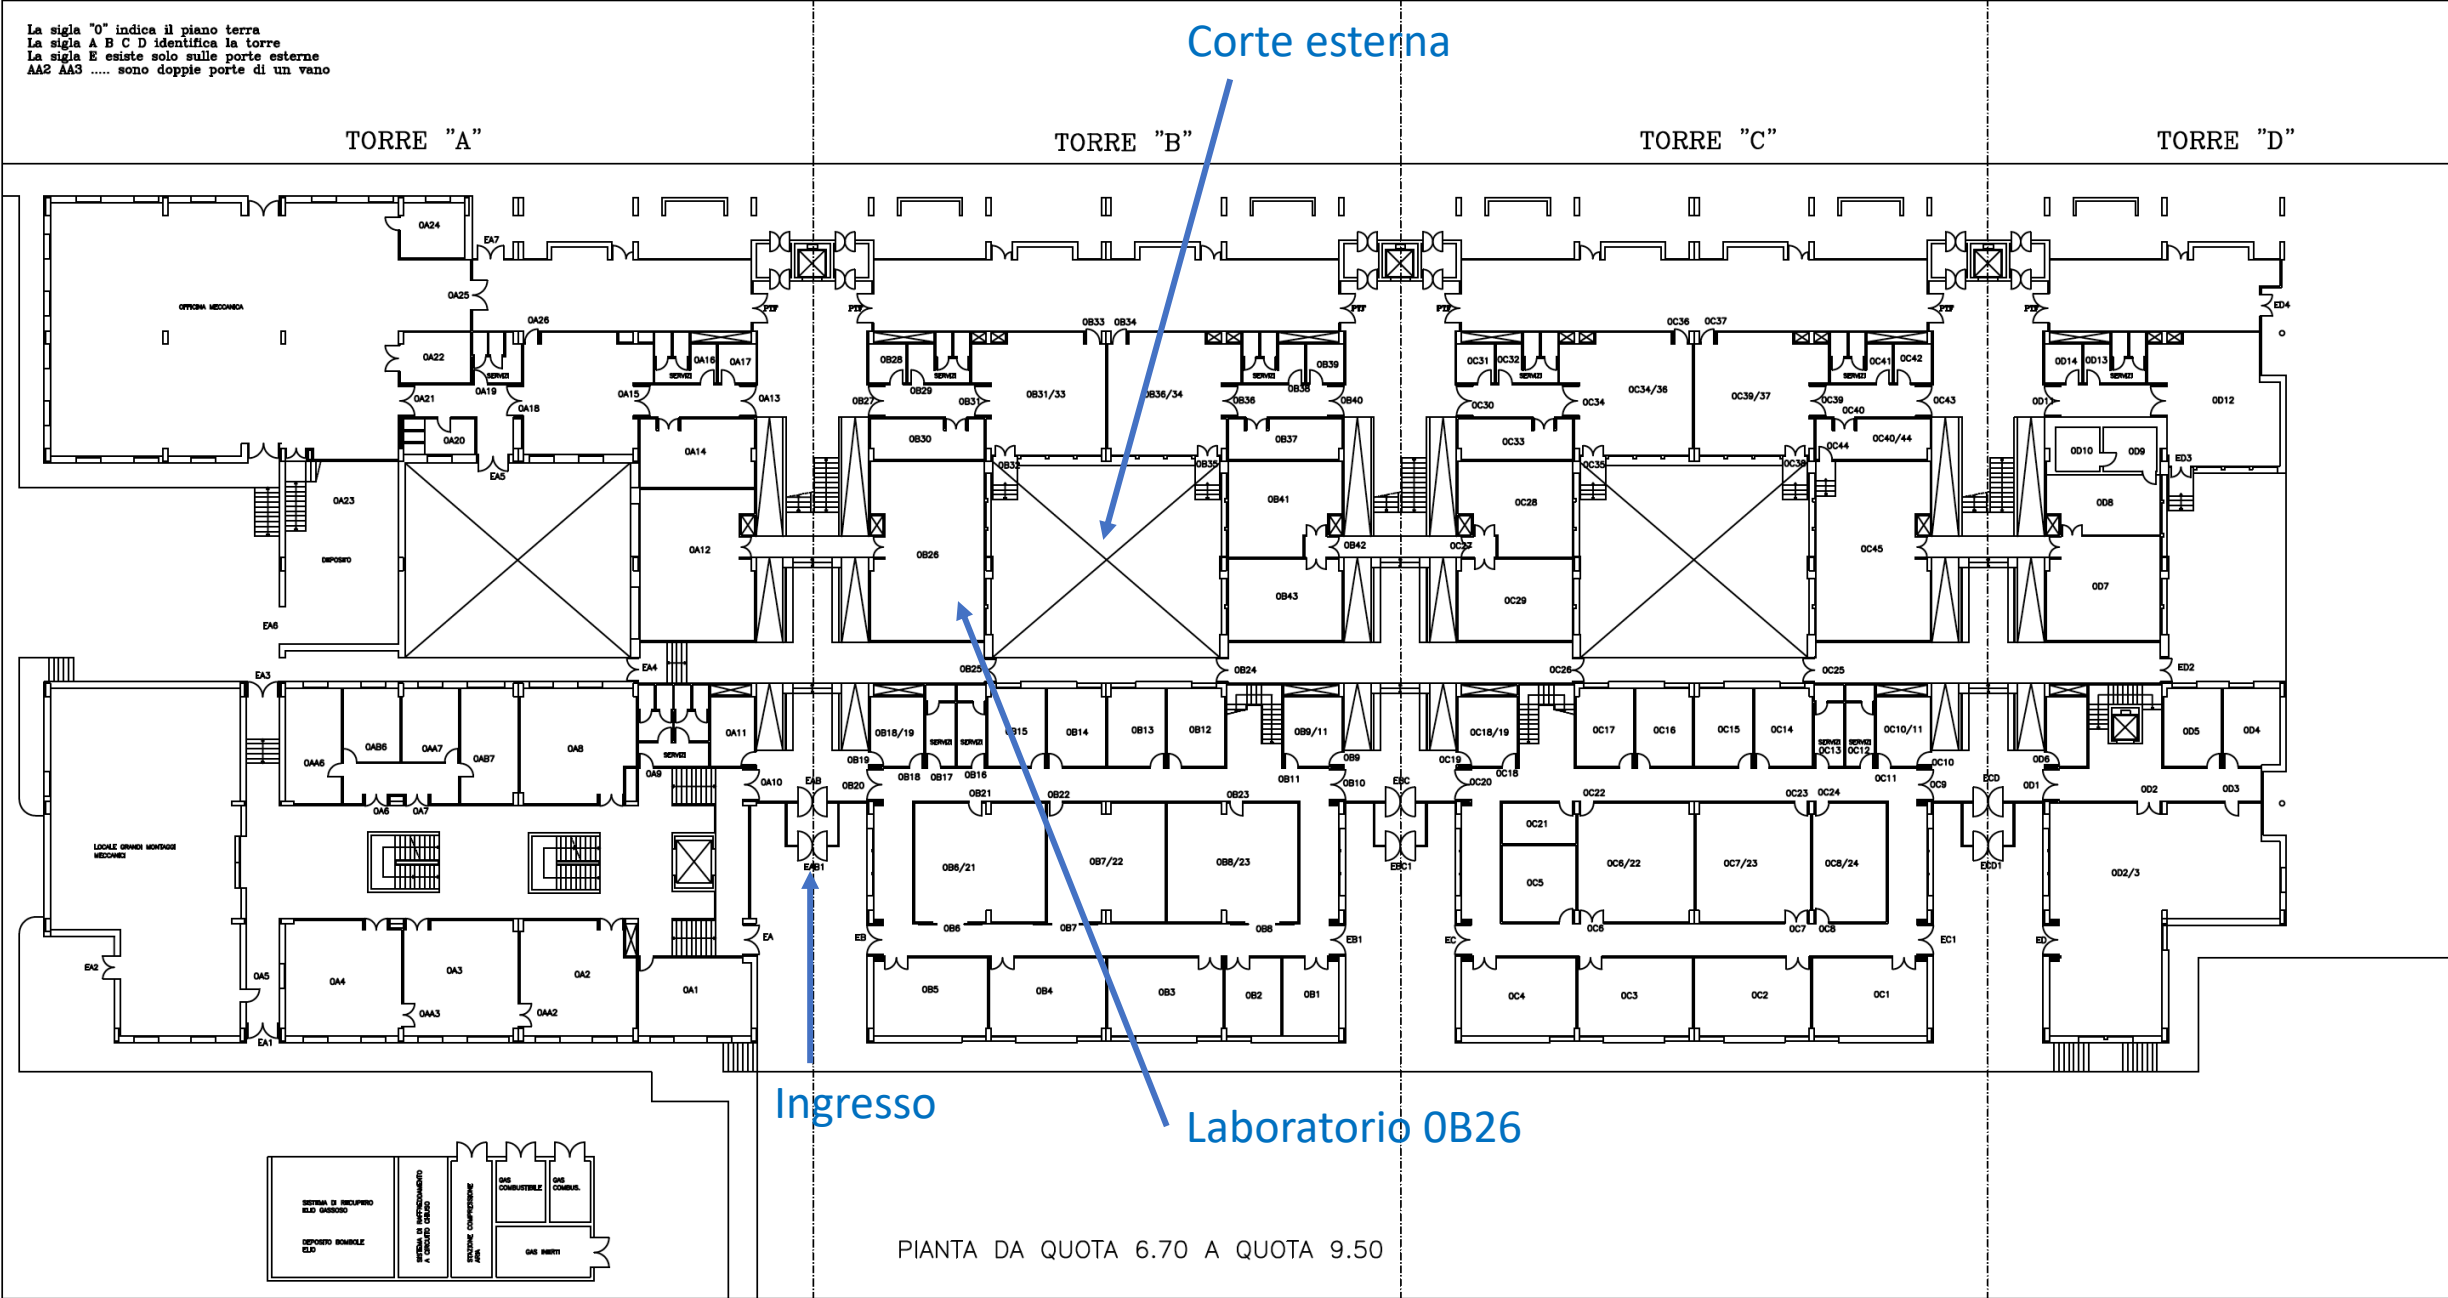

Allegato 1.2.
Laboratorio
OB26, piano
terra blocco B.

Altro locale
interno

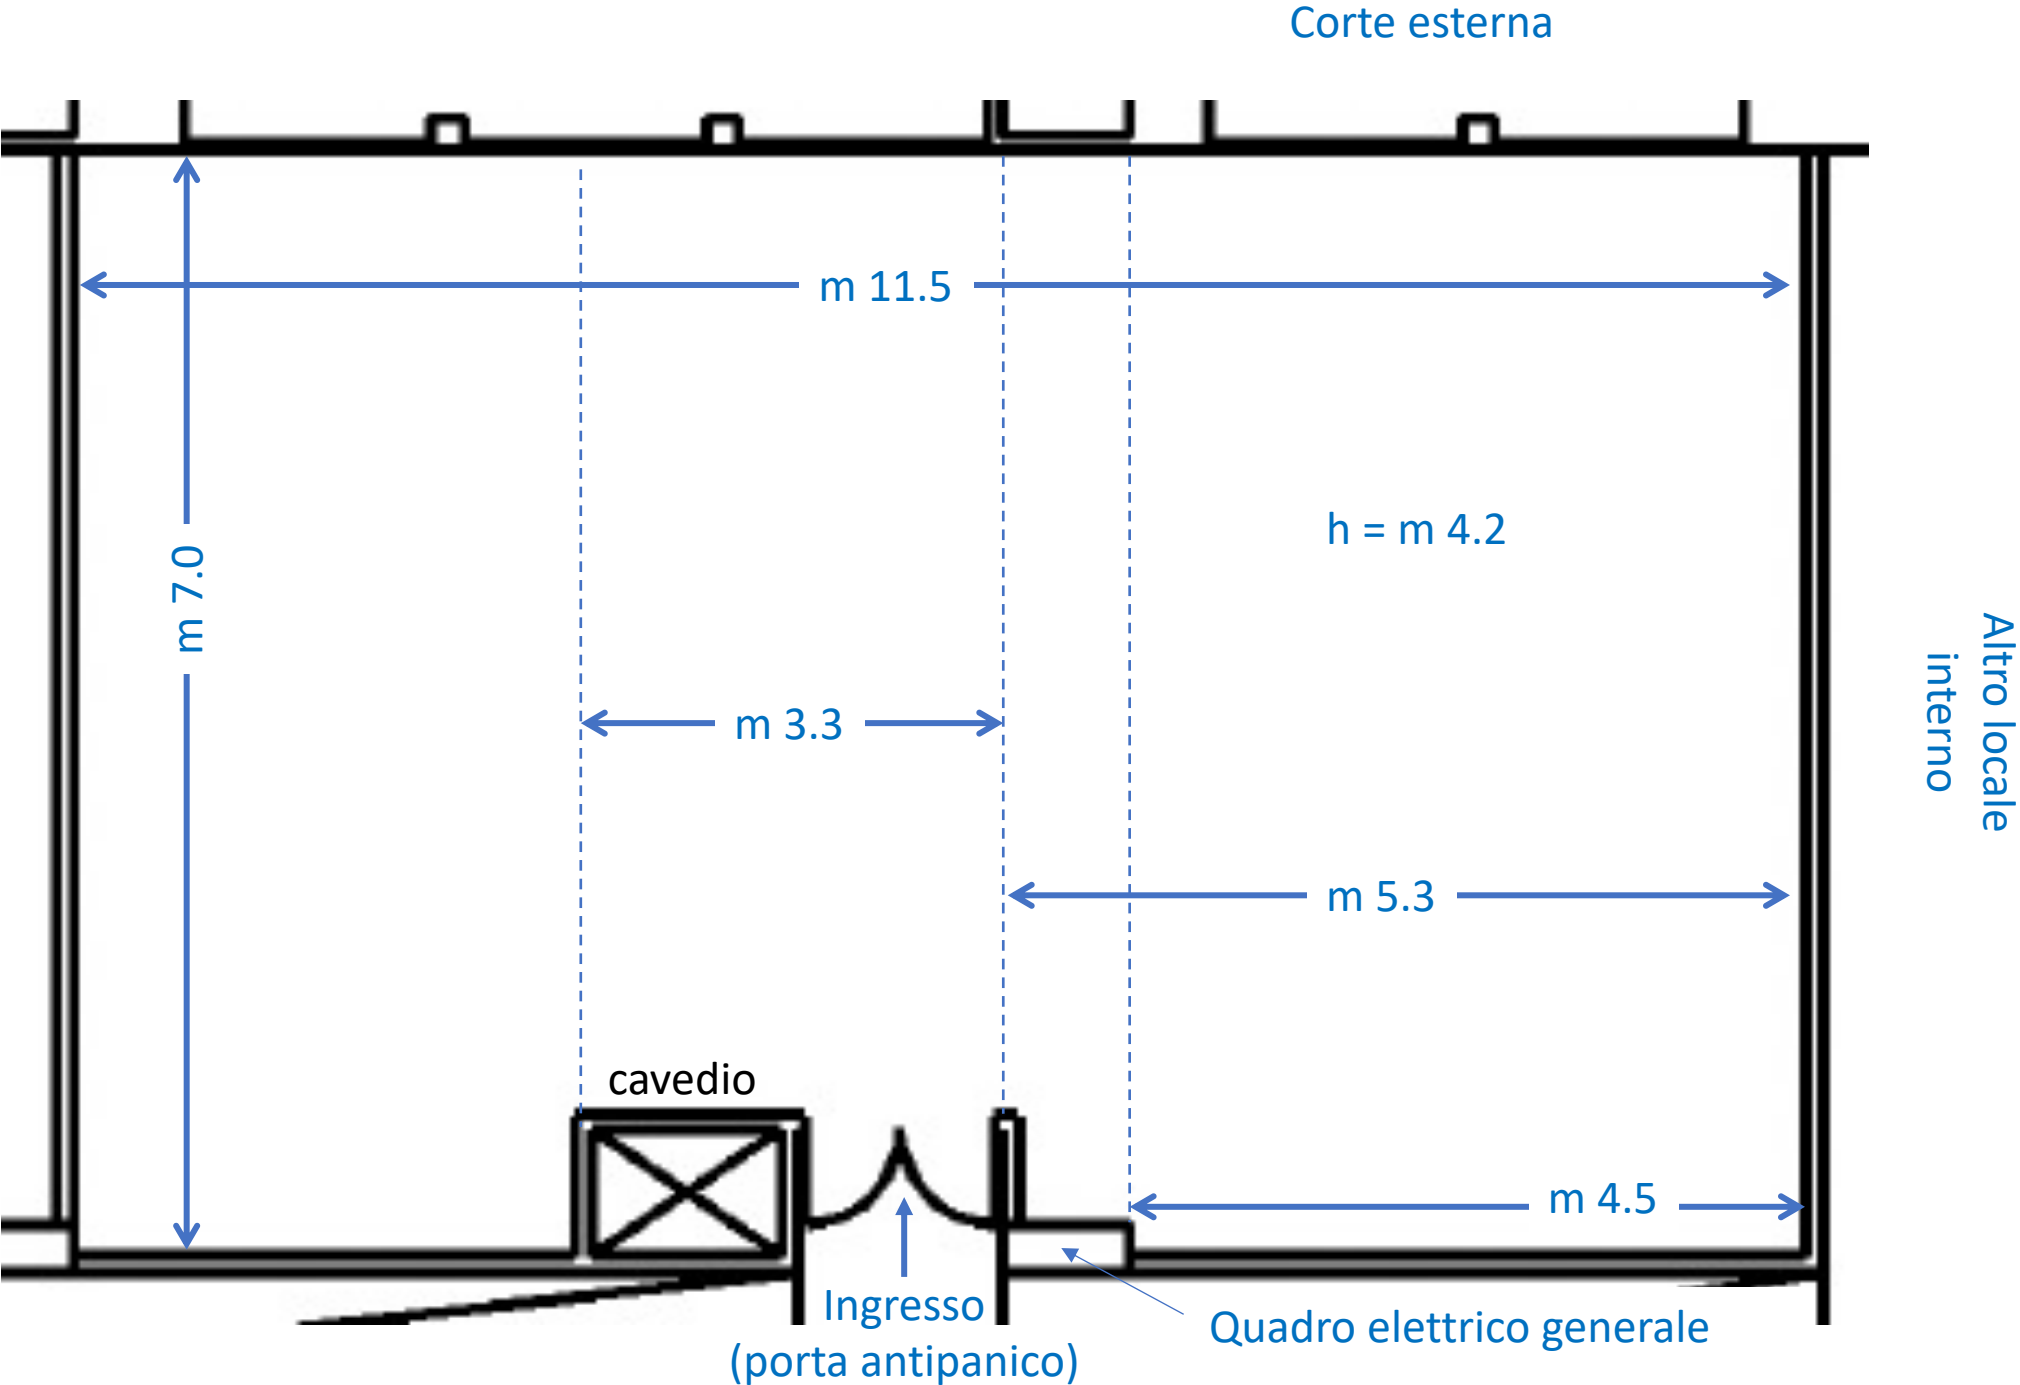

Allegato 1.3.

Planimetria di partenza
della camera pulita e
locali adiacenti all'interno
del lab. 0B26.

