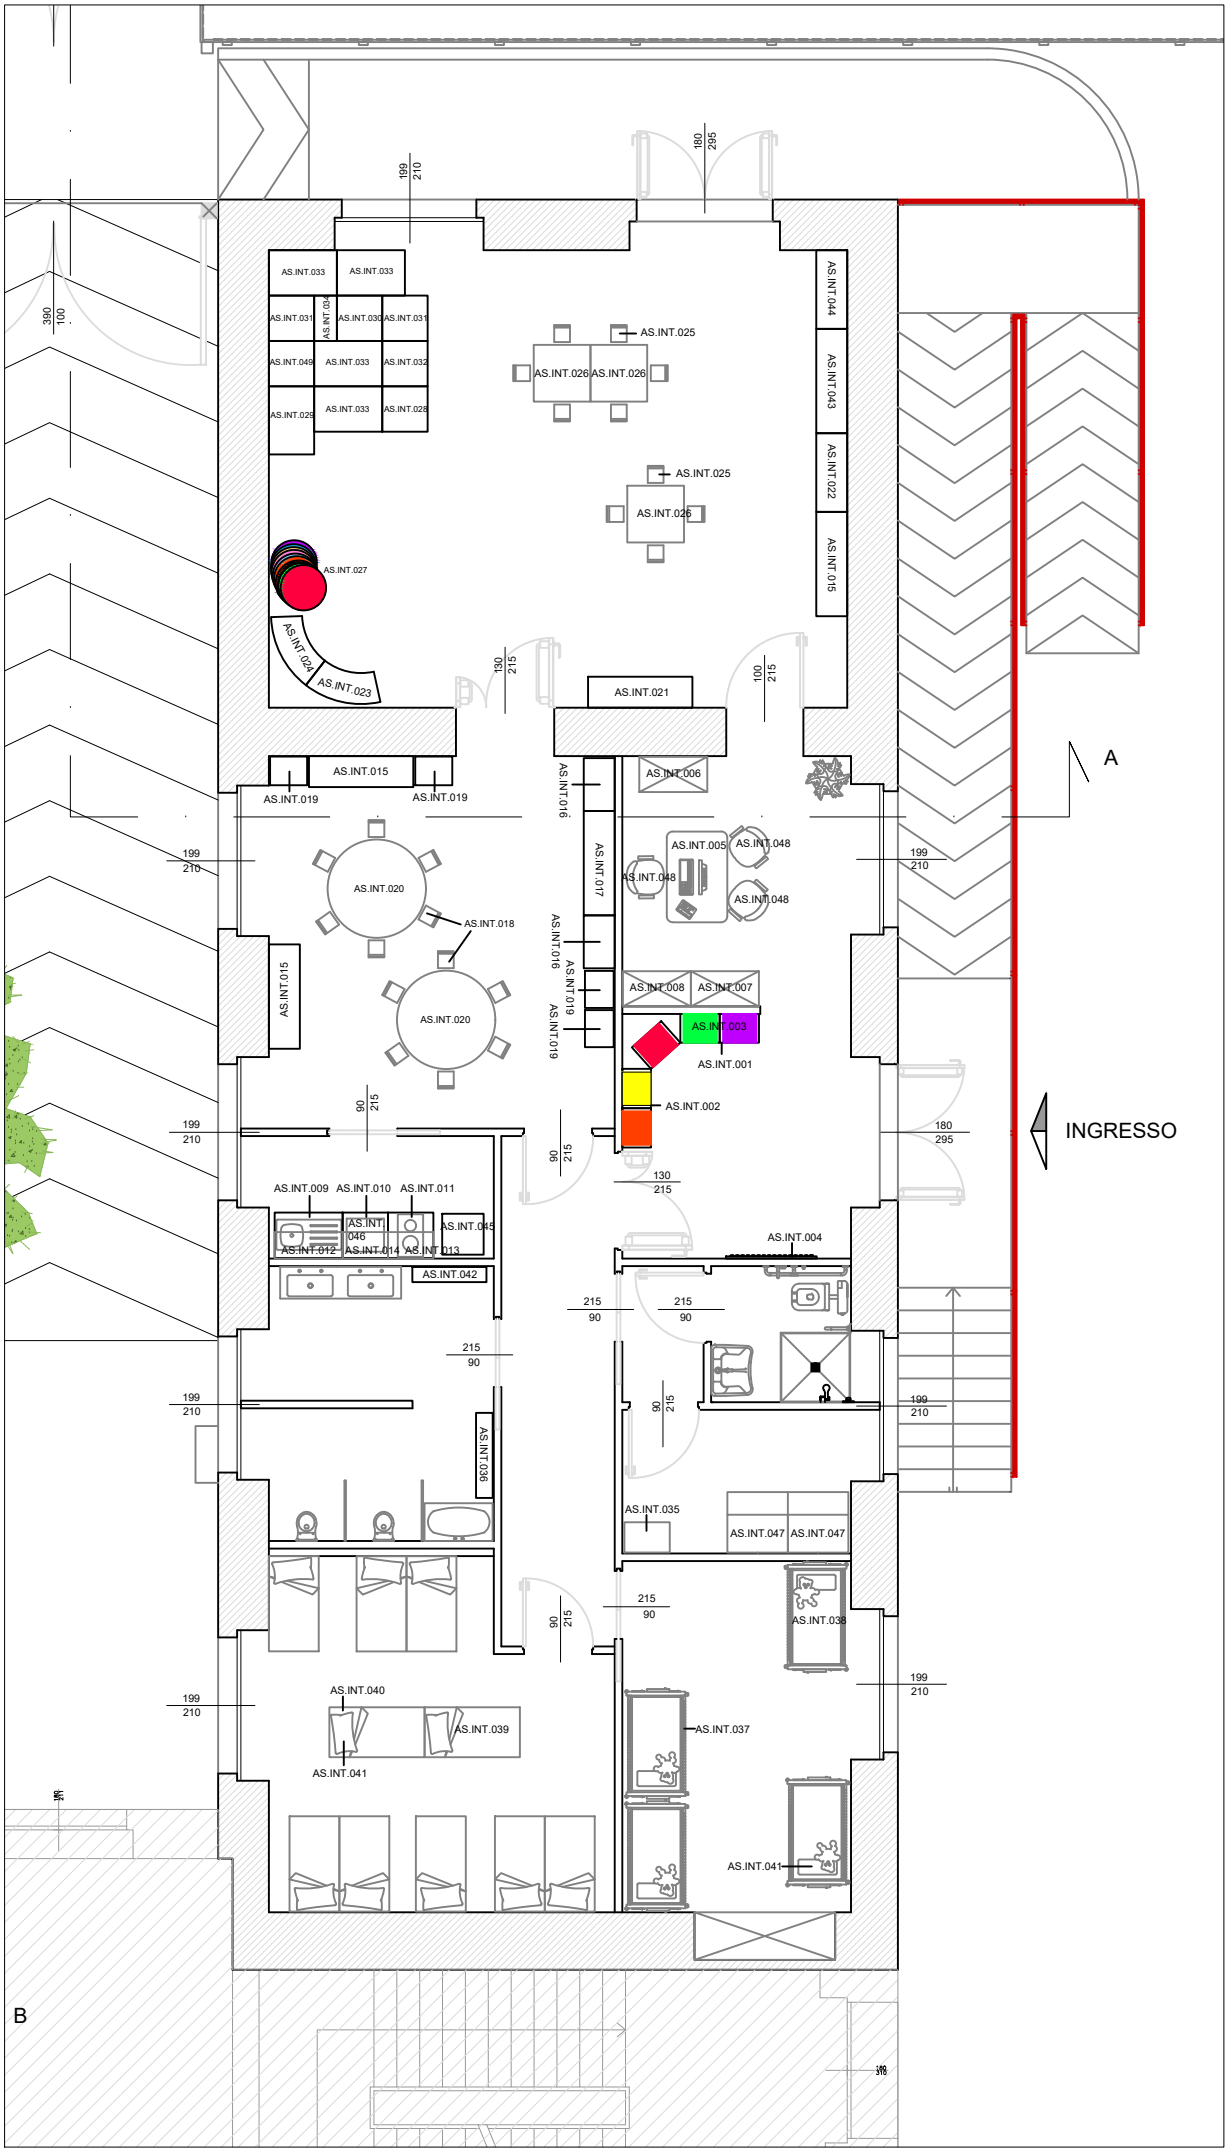
AS.INT.033
AS.INT.031
AS.INT.034
AS.INT.030
AS.INT.049
AS.INT.032
AS.INT.029
AS.INT.028
AS.INT.025
AS.INT.026
AS.INT.027
AS.INT.024
AS.INT.023
AS.INT.044
AS.INT.043
AS.INT.022
AS.INT.015
AS.INT.021
AS.INT.006
AS.INT.019
AS.INT.016
AS.INT.017
AS.INT.020
AS.INT.018
AS.INT.005
AS.INT.048
AS.INT.008
AS.INT.007
AS.INT.003
AS.INT.001
AS.INT.002
AS.INT.009
AS.INT.010
AS.INT.011
AS.INT.045
AS.INT.046
AS.INT.012
AS.INT.014
AS.INT.013
AS.INT.042
AS.INT.004
AS.INT.036
AS.INT.035
AS.INT.047
AS.INT.038
AS.INT.040
AS.INT.039
AS.INT.041
AS.INT.037
A
B
INGRESSO